


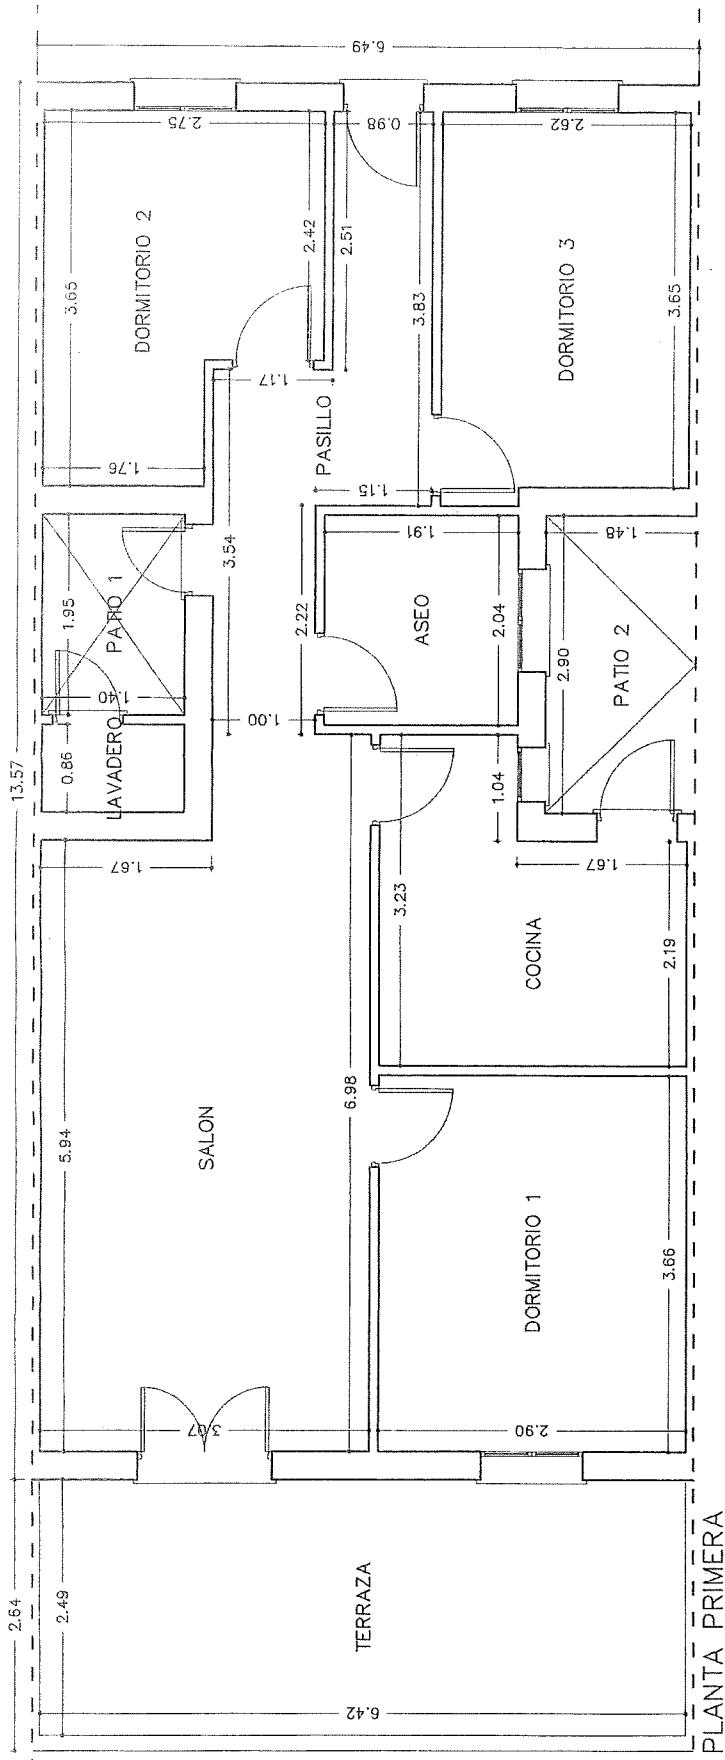

CUADRO DE SUPERFICIES

SUPERFICIES UTILES	
PLANTA SEMISOTANO	52.06 m ²
LOCAL EN BRUTO	20.81 m ²
PLANTA PRIMERA	10.61 m ²
SALON	7.51 m ²
DORMITORIO 1	8.02 m ²
PASILLO	
COCINA	
ZONAS DESCUBIERTAS	
PATIO 1	2.73 m ²
PATIO 2	4.28 m ²
SUPERFICIE UTIL TOTAL	121.73 m ²
SUPERFICIE CONSTRUIDA SEMISOTANO	56.07 m ²
LOCAL EN BRUTO	
TERRAZA	17.13 m ²
SUPERFICIE DESCUBIERTA	24.14 m ²
SUPERFICIE CONSTRUIDA PLANTA 1*	80.91 m ²
TOTAL PLANTA PRIMERA	69.67 m ²

LEVANTAMIENTO PLANIMETRICO DE CHALET

PLANO

VIVIENDA n° 2

Dirección
MATALASCARAS: ALMONTE (Huelva)

N°

6

Propiedad

Don FRANCISCO VALLADARES CUESTA

Arquitecto Técnico

JUAN JOSE MANFREDI SALADO

Escala

1/50

MAY-10

PLANTA SEMISOTANO